

MODULARIO
R.F.E.D. 487




MINISTERO DELLE FINANZE
DIPARTIMENTO DEL TERRITORIO
CATASTO EDILIZIO URBANO (RDL 13-4-1939, n. 852)


MOD. BN (CEU)

LIRE
200
SNC

Planimetria di u.i.u. in Comune di CASTELFRANCO V.TO via BORGO PADOVA civ.

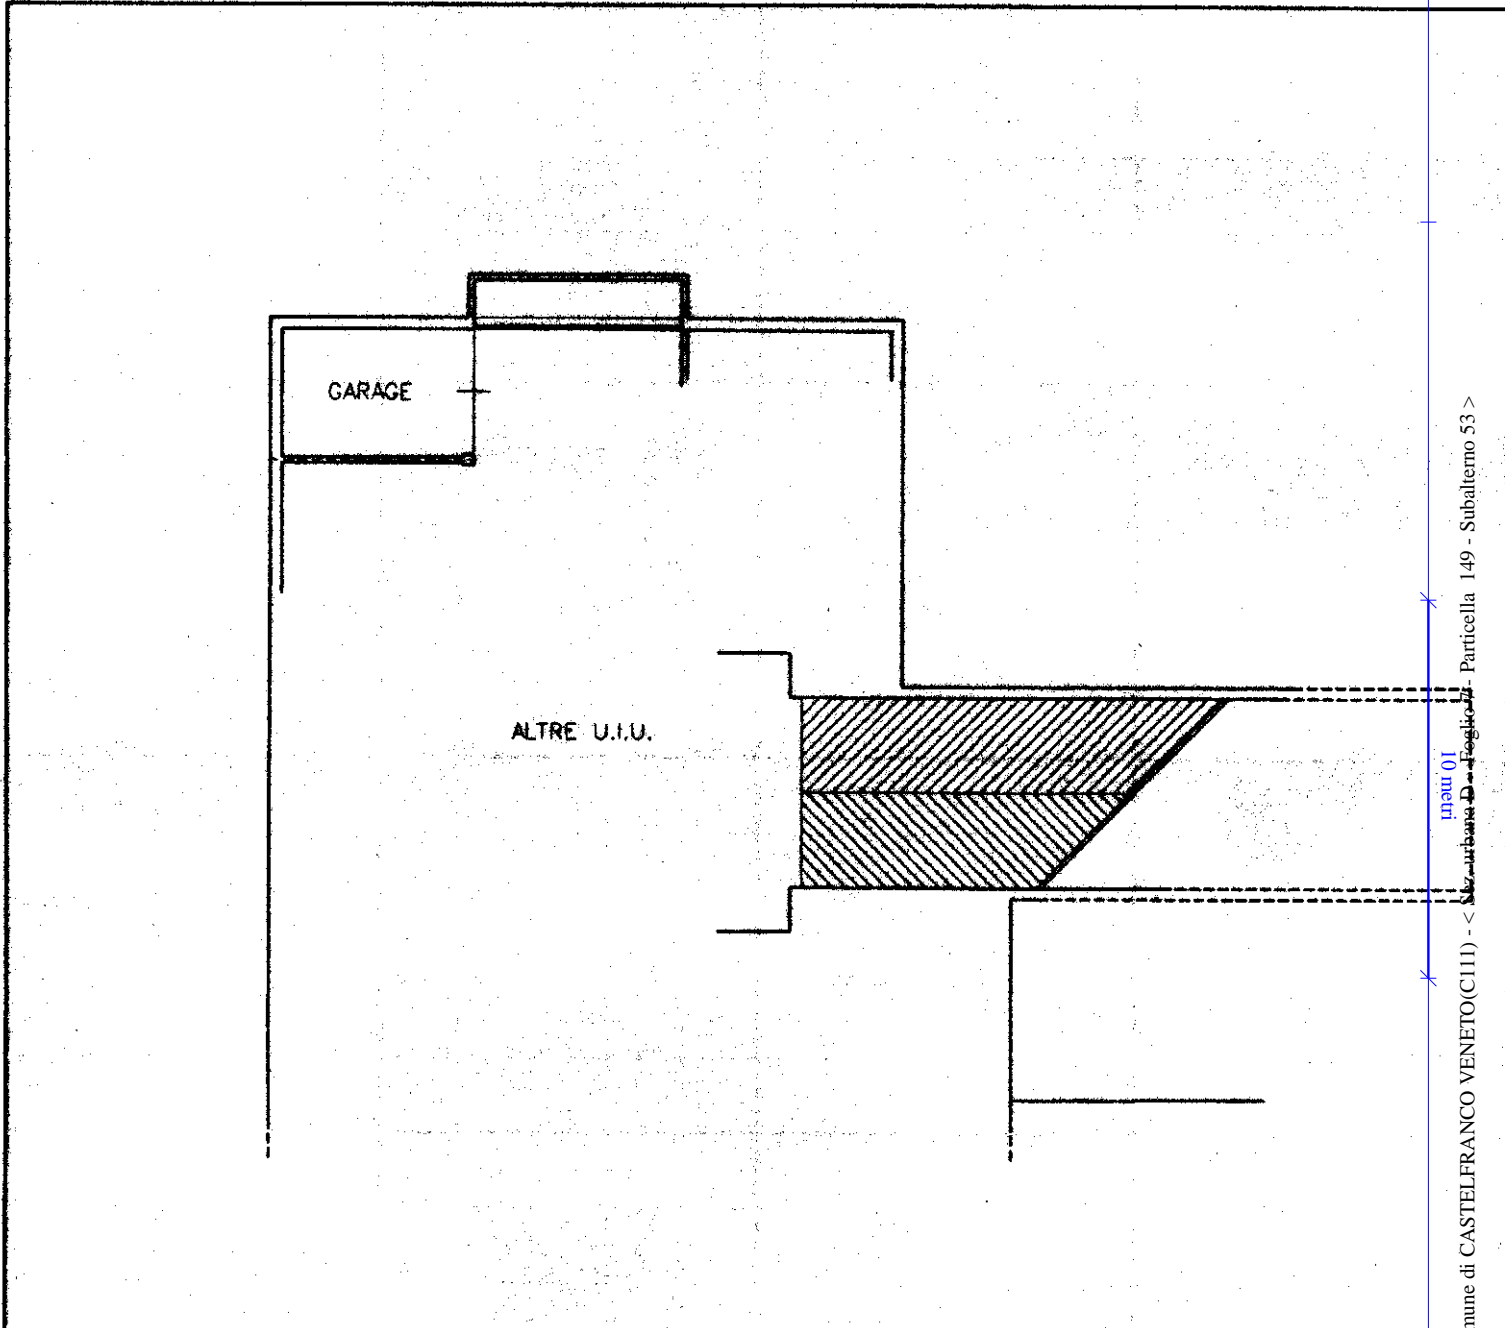

PIANTA PIANO PRIMO SOTTOSTRADA H=m 2.70

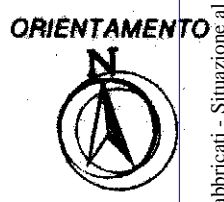

Linea - Istituto Poligrafico e Zecca dello Stato - P.V.

Catasto dei Fabbricati - Situazione al 10/05/2023 - Comune di CASTELFRANCO VENETO(C111) - < ... Particella 149 - Subalterno 53 >
BORGO PADOVA n. SNC Piano S1

Dichiarazione di N.C.
Denuncia di variazione

Compilata dal Geometra.....
(Titolo, cognome e nome)
..... **FILIPPETTO ROBERTO**

RISERVATO ALL'UFFICIO

Identificativi catastali:
F. D. 7
n. 149 sub. 33

iscritto all'Albo de Geometri
della provincia di Treviso
data Luglio 2000 Firma *[Signature]*

