

MODULARIO
n. r. n. 487




MINISTERO DELLE FINANZE
DIPARTIMENTO DEL TERRITORIO
CATASTO EDILIZIO URBANO (RDL 13-4-1939, n. 652)

MOD. BM (CEU)

LIRE
200

Planimetria di u.i.u. in Comune di CASTELFRANCO V.TO via BORGO PADOVA civ. SNC

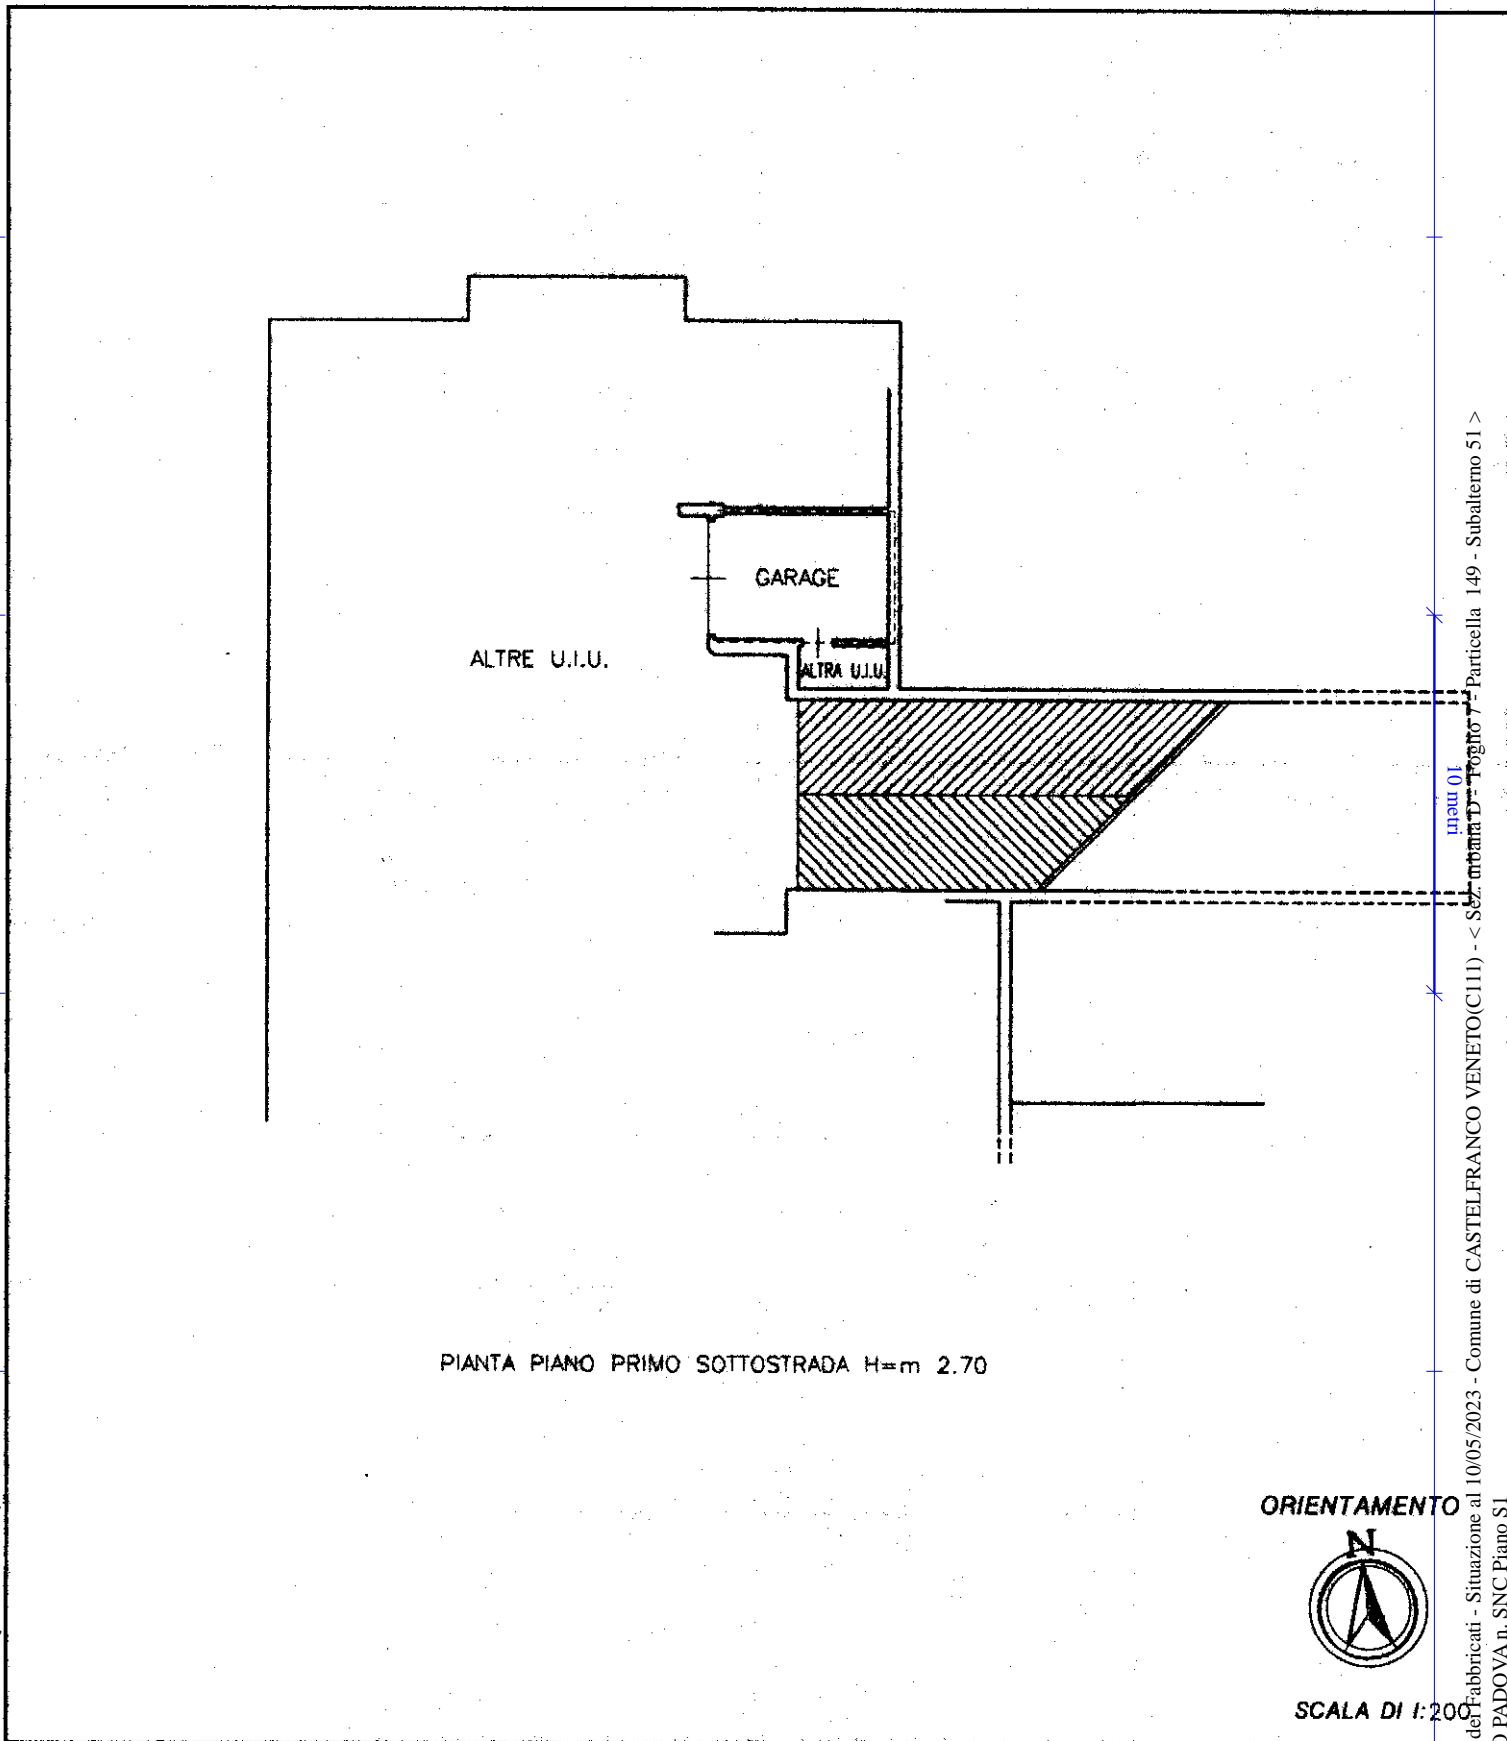

Catasto dei Fabbricati - Situazione al 10/05/2023 - Comune di CASTELFRANCO VENETO(C111) - < Sez. urbana D - Foglio 7 - Particella 149 - Subalterno 51 >
BORGO PADOVA n. SNC Piano S1

Dichiarazione di N.C.
Denuncia di variazione

Compilata dal Geometa.....
(Titolo, cognome e nome)
..... FILIPPETTO ROBERTO

Iscritto all'albo de... Geometri.....
della provincia di Treviso..... 1728
data Luglio 2000. Firma.....



RISERVATO ALL'UFFICIO

Ultima planimetria in atti

Identificativi catastali

Data presentazione: 17/07/2001 - Data: 10/05/2023 - n. T28562 - Richiedente: 03293260265
Totale scheda: 1 - Formato di acquisizione: A4 (210x297) - Formato stampa richiesto: A4 (210x297)

349 sub 51