

MODULARIO
a r.f. n. 497




MINISTERO DELLE FINANZE
DIPARTIMENTO DEL TERRITORIO
CATASTO EDILIZIO URBANO (RDL 13-4-1939, n. 652)

MOD. **DN** (CEU)

LIRE
200
SNC


Planimetria di u.i.u. in Comune di CASTELFRANCO V.TO via BORGO PADOVA civ. SNC

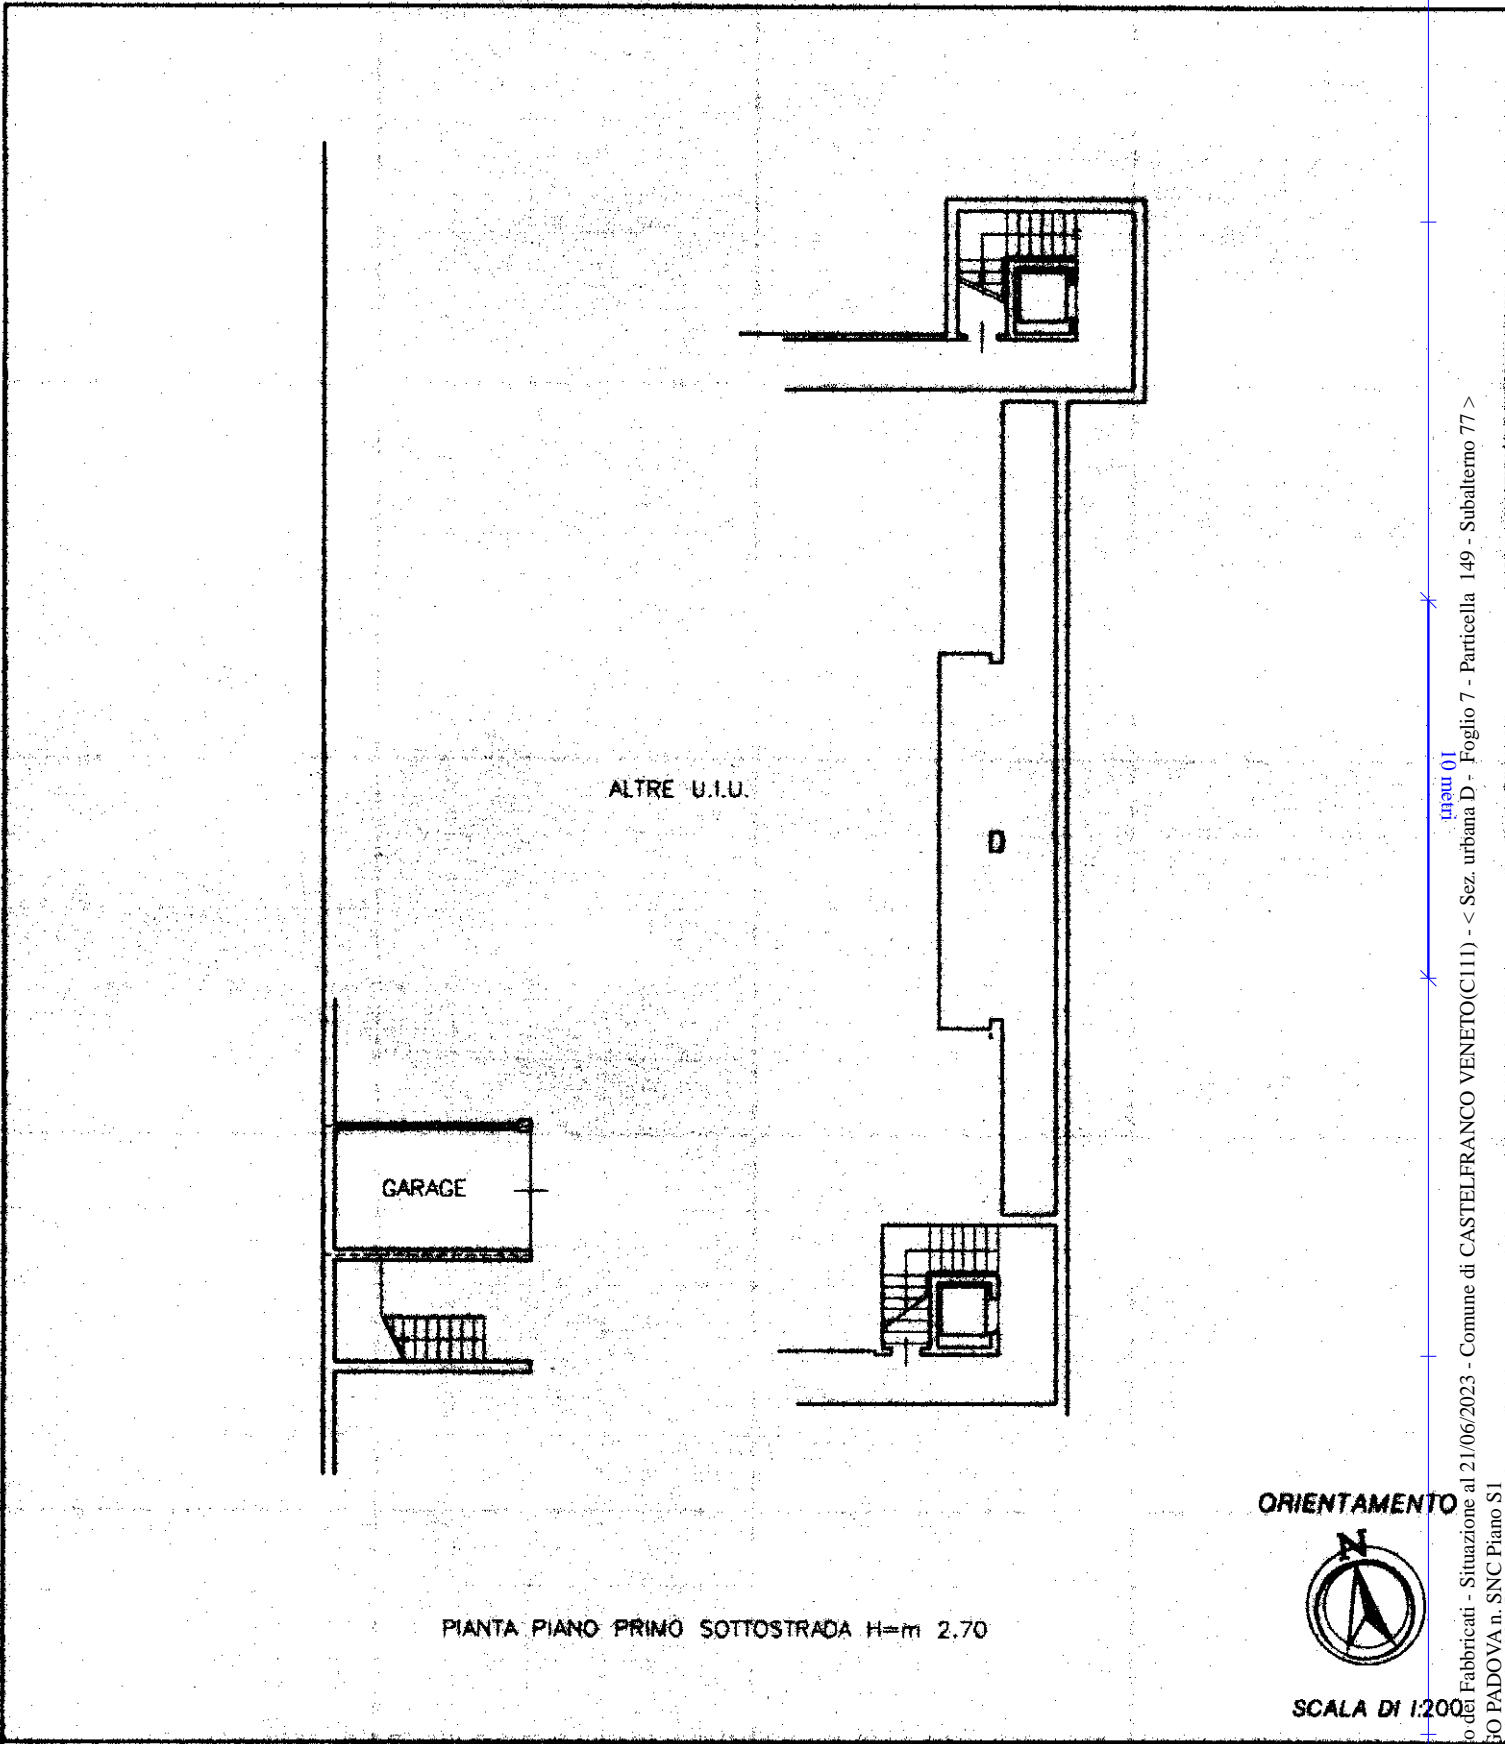

Catasto dei Fabbricati - Situazione al 21/06/2023 - Comune di CASTELFRANCO VENETO(C111) - < Sez. urbana D - Foglio 7 - Particella 149 - Subalterno 77 >
BORGO PADOVA n. SNC Piano S1

Dichiarazione di N.C.
Denuncia di variazione
Ultima planimetria in atti

Compilata dal Geometra
FILIPPETTO ROBERTO
(Titolo, cognome e nome)

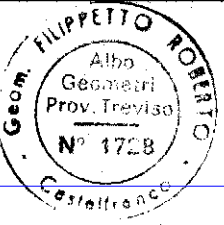

RISERVATO ALL'UFFICIO

Data presentazione: 17/07/2001 - Data: 21/06/2023 - n. 1248569 - Richiedente: 03293260265
Formato di acquisizione: A4 (210x297) mm
n. 149 sub. 11

scritto all'Albo dei Geometri
data Luglio 2000 Firma [Signature]