

MODULARIO
a r.f. n. 487




MINISTERO DELLE FINANZE
DIPARTIMENTO DEL TERRITORIO
CATASTO EDILIZIO URBANO (RDL 13-4-1939, n. 652)

MOD. **BN** (CEU)


LIRE
200

Planimetria di u.i.u. in Comune di CASTELFRANCO V.TO via BORGO PADOVA civ. SNC

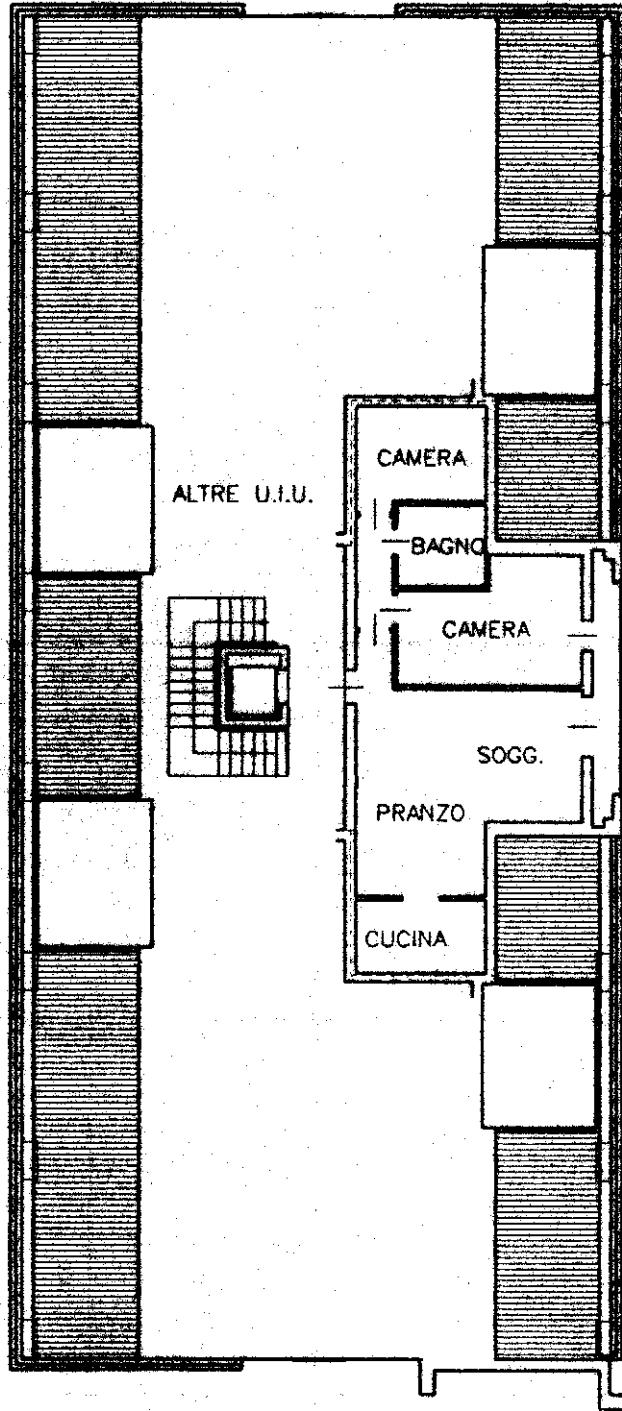

PIANTA PIANO TERZO H=m 2.70

ORIENTAMENTO

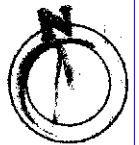

SCALA DI 1:200


Dichiarazione di N.C.
Denuncia di variazione

Compilata dal Geometra
FILIPPETTO ROBERTO
(Titolo, cognome e nome)

Iscritto all'albo de Geometri
della provincia di Trieste n. 1728

data Luglio 2000 Firma [Signature]

RISERVATO ALL'UFFICIO

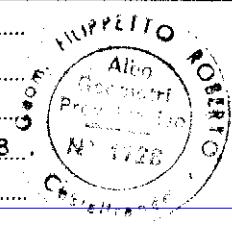

Ultima planimetria in atti
Identificativi catastali

Data Presentazione: 17/07/2001 - Data: 12/06/2023
Totali schede: 1 - Formato di deposizione: A4(210x297)