

MODULARIO
a r.l. n. 497




MINISTERO DELLE FINANZE
DIPARTIMENTO DEL TERRITORIO
CATASTO EDILIZIO URBANO (RDL 13-4-1939, n. 652)


MOD. **BN** (CEU)

LIRE
200
SNC

Planimetria di u.i.u. in Comune di CASTELFRANCO V.TO via BORGO PADOVA civ.

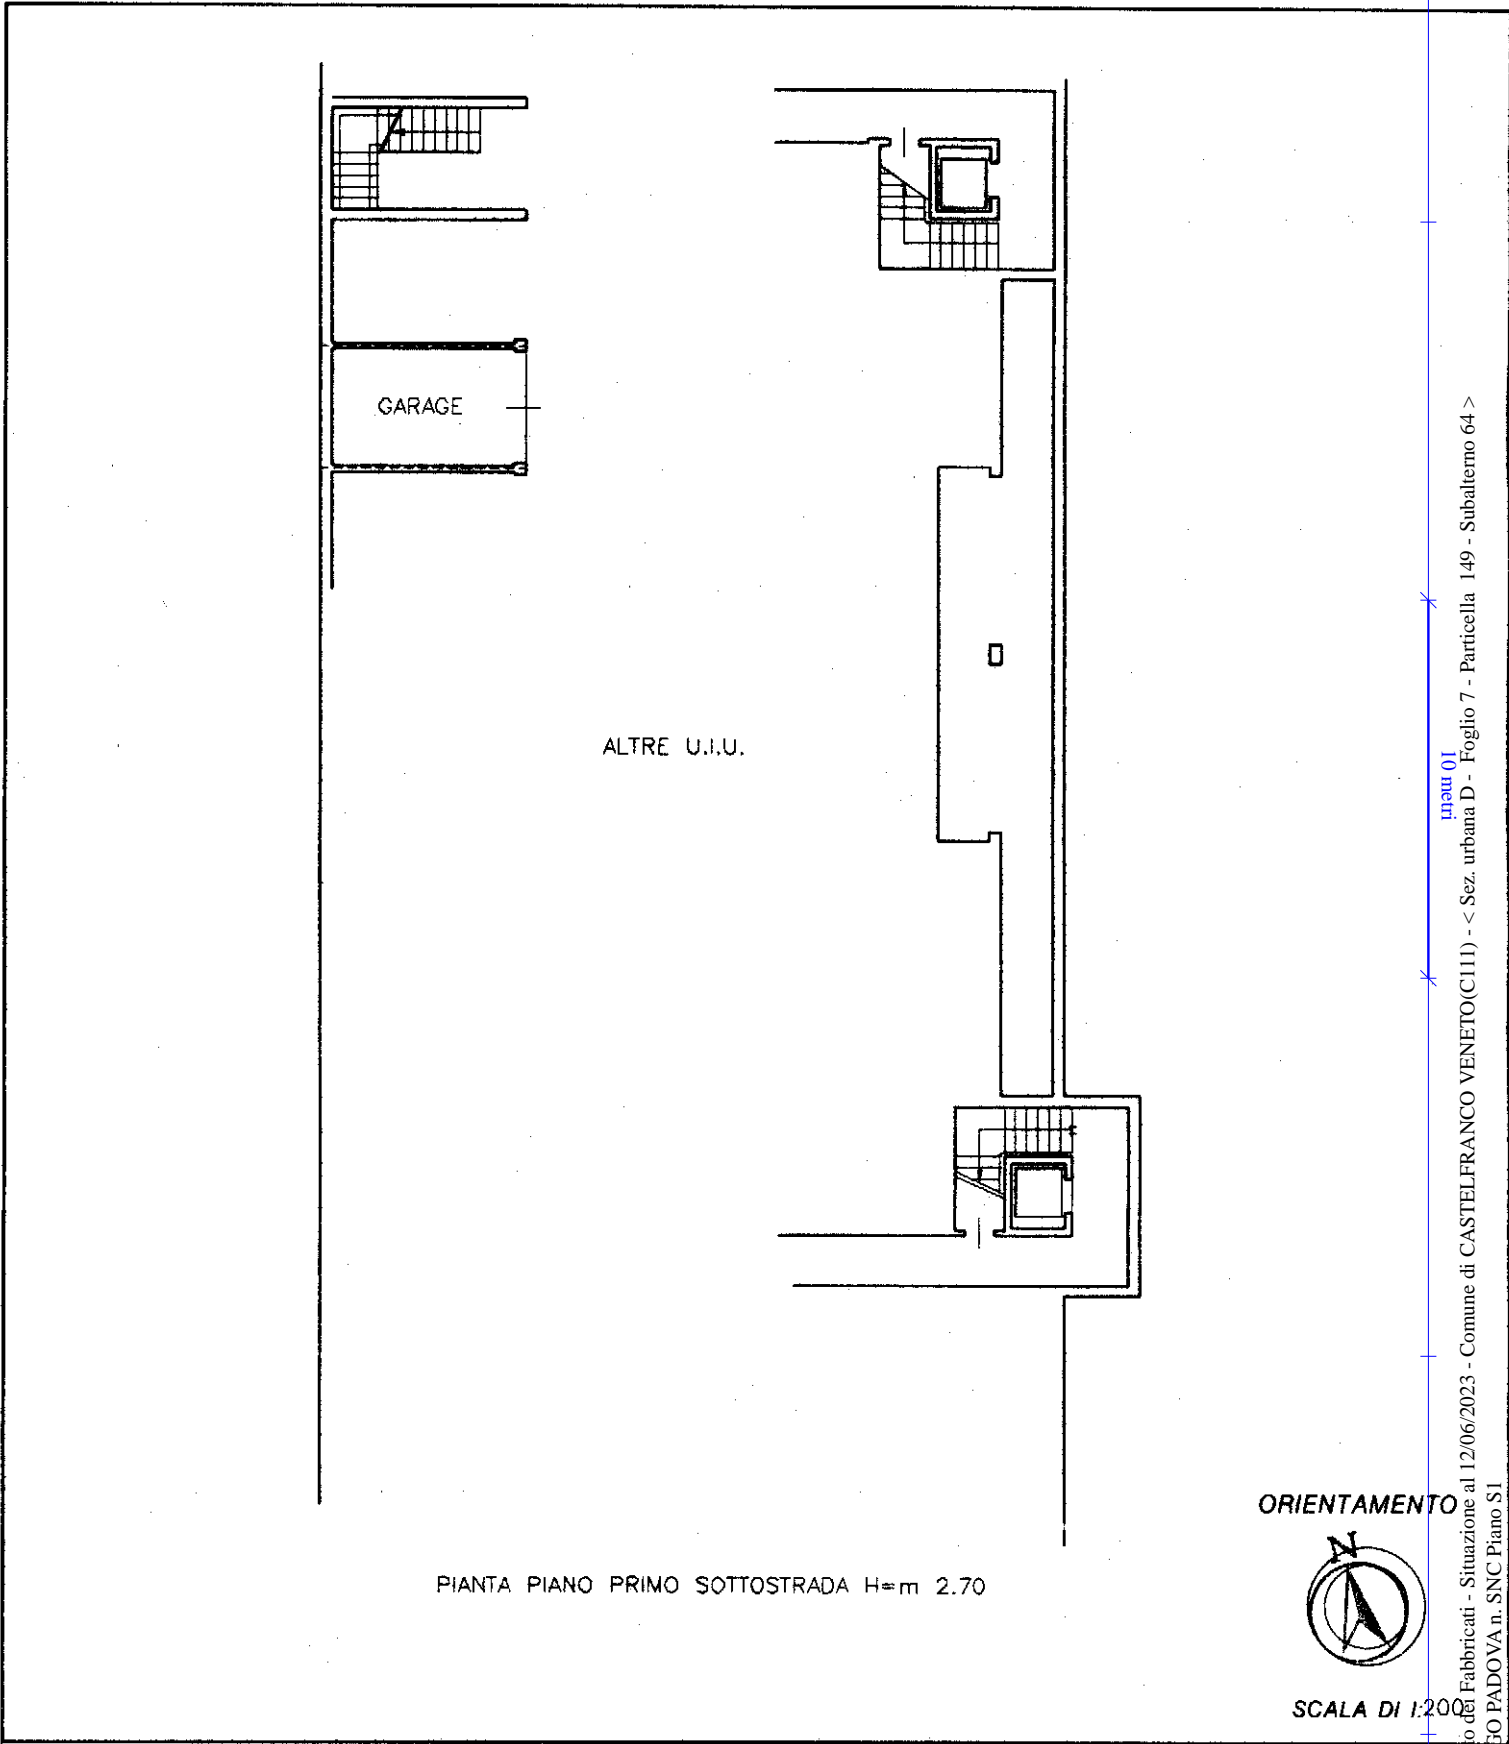

PIANTA PIANO PRIMO SOTTOSTRADA H=m 2.70

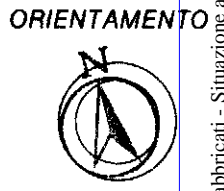

SCALA DI 1:200

Dichiarazione di N.C.

Denuncia di variazione


Ultima planimetria in atti

Compilata dal Geometra

(Titolo, cognome e nome)
FILIPPETTO ROBERTO

Isritto all'Albo de Geometri

data Luglio 2000 Firma

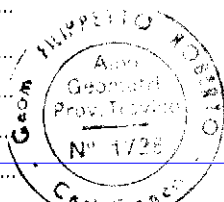

RISERVATO ALL'UFFICIO

Data presentazione: 17/07/2001 - Data: 12/06/2023 - n. 1102490 - Richiedente: 03293260265
Totale schede: 1 - Formato di acquisizione: A4 (210x297)
n. 149 sub. 04

Nome - Indirizzo - Poligrafo e Scala dello Stato - P.V.

Catasto dei Fabbricati - Situazione al 12/06/2023 - Comune di CASTELFRANCO VENETO(C111) - < Sez. urbana D - Foglio 7 - Particella 149 - Subalterno 64 >
BORGO PADOVA n. SNC Piano S1