

MODULARIO
a r.f. n. 497




MINISTERO DELLE FINANZE
DIPARTIMENTO DEL TERRITORIO
CATASTO EDILIZIO URBANO (RDL 13-4-1939, n. 652)

MOD. BM (CEU)

LIRE
200

Planimetria di u.i.u. in Comune di CASTELFRANCO V.TO via BORGO PADOVA civ. SNC

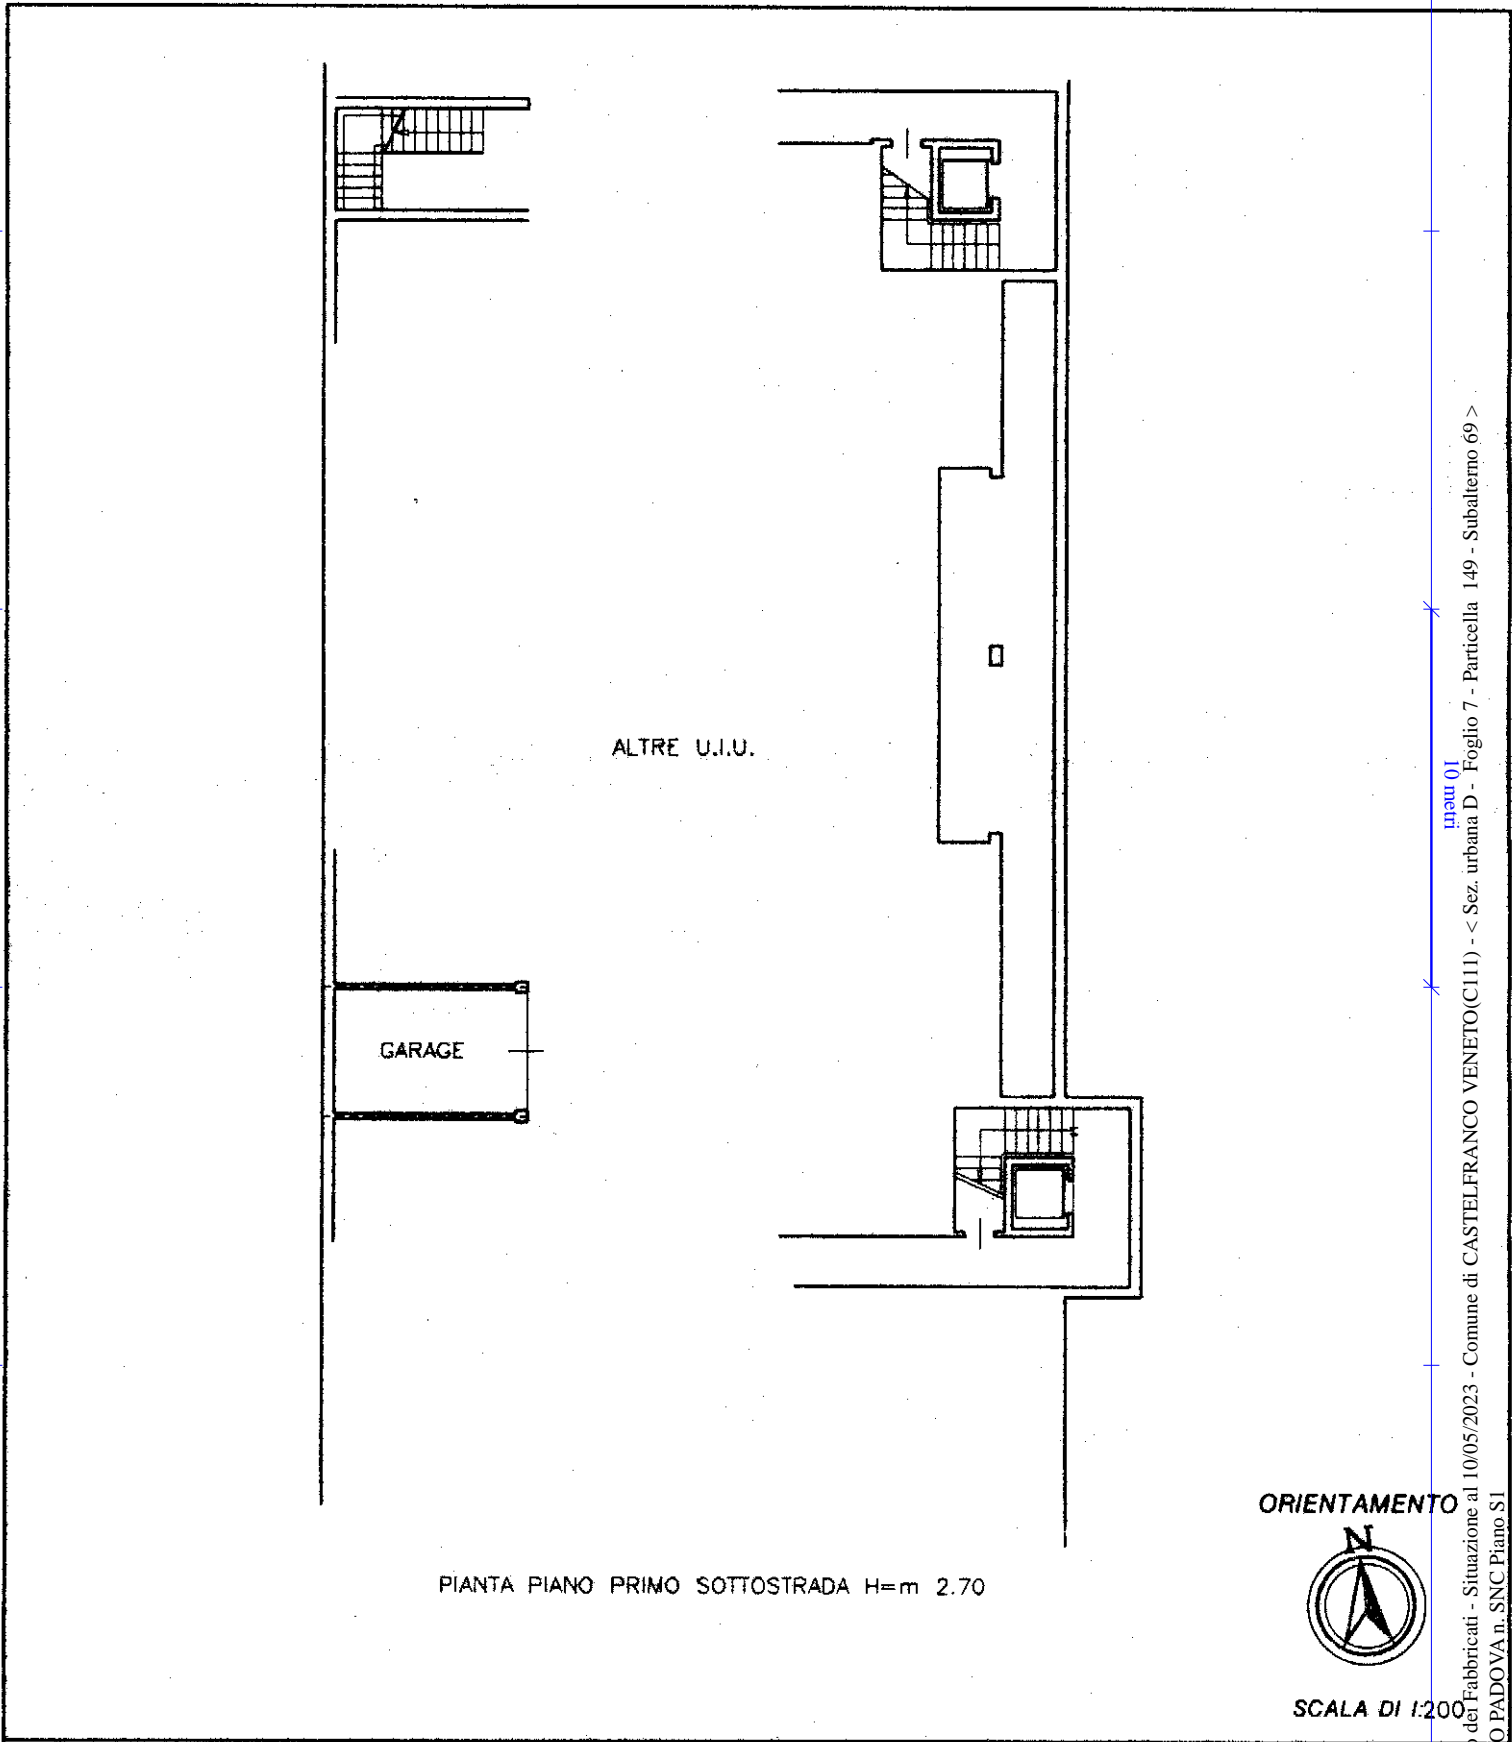

PIANTA PIANO PRIMO SOTTOSTRADA H=m 2.70

ORIENTAMENTO



SCALA DI 1:200

Dichiarazione di N.C.
Denuncia di variazione

Compilata dal Geometra.....
(Titolo, cognome e nome)
FILIPPETTO ROBERTO

RISERVATO ALL'UFFICIO

Ultima planimetria in atti

Identificativi catastali

Iscritto all'albo de Geometri.....
della provincia di Treviso



Data presentazione: 17/07/2001 - Data: 10/05/2023 - n. T33228 - Richiedente: 03293260265

Totale schede in formato di acquisizione: A4 (210x297) Formato stamp Richiedente: A4 (210x297)

data Luglio 2000 Firma

Catasto dei Fabbricati - Situazione al 10/05/2023 - Comune di CASTELFRANCO VENETO(C111) - < Sez. urbana D - Foglio 7 - Particella 149 - Subalaterno 69 >
BORGO PADOVA n. SNC Piano S1

Impresso - Istituto Poligrafico - Zenece dello Stato - P.V.