

# Allegato B - Lotto 2 - Ufficio

**Agenzia del Territorio  
CATASTO FABBRICATI  
Ufficio Provinciale di  
Treviso**

Dichiarazione protocollo n. \_\_\_\_\_ del \_\_\_\_\_  
Planimetria di u.i.u. in Comune di Castelfranco Veneto  
Via Noe' Bordignon


Identificativi Catastali:  
Sezione: D  
Foglio: 4  
Particella: 3092  
Subalterno: 45

Compilata da:  
Perin Maurizio  
Iscritto all'albo:  
Geometri  
Prov. Treviso  
Prov. Treviso



Scheda n. 1      Scala 1:200

## PIANO PRIMO H=2.70

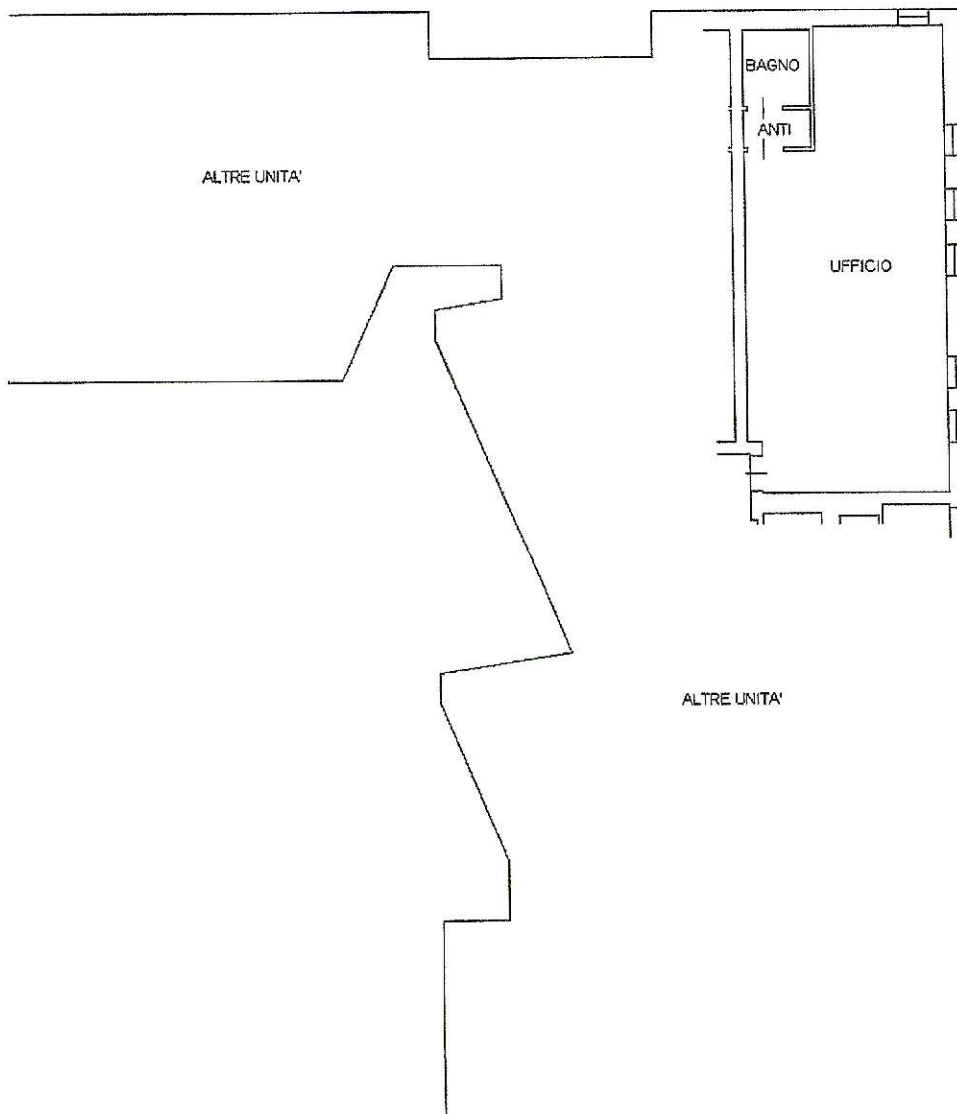

NORD

